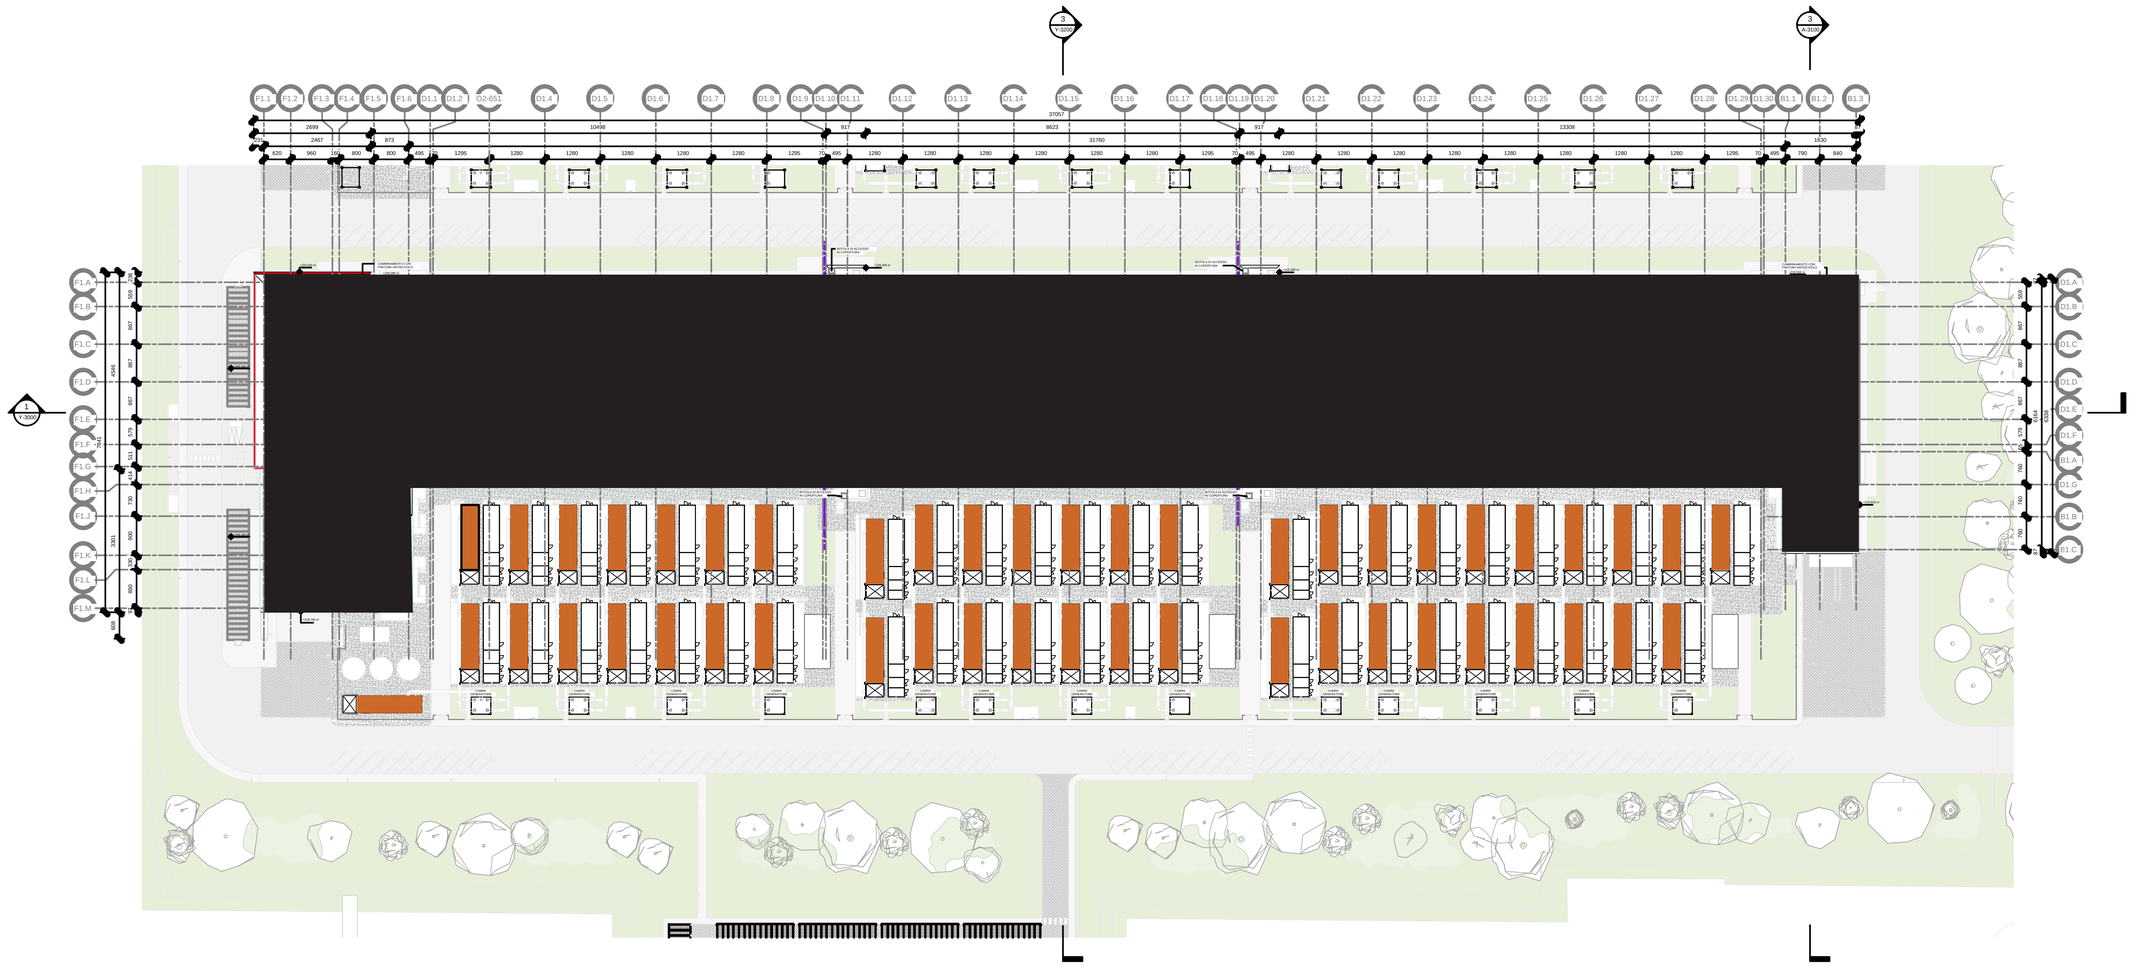

1 Stato di progetto - Edificio DC1 - Pianta gantry sulla copertura
1 : 500

NOTE GENERALI:

1. Questo elaborato è stato prodotto ai soli fini della fase progettuale a cui si riferisce e non può essere utilizzato per il cantiere e ne per nessuna attività relativa alla costruzione.
2. Questo elaborato è relativo solamente alla disciplina progettuale a cui si riferisce e deve essere letto congiuntamente agli elaborati delle altre discipline, agli elaborati specifici e a tutta la documentazione progettuale.
3. Tutte le informazioni relative all' area di progetto e alle porzioni di edifici ed elementi costruttivi esistenti sono da confermare con accurati rilievi geometrici e topografici.
4. Per l' origine e l' affidabilità dei limiti di intervento e dei limiti catastali si rimanda agli specifici documenti ufficiali.
5. Per le informazioni sulle aree esterne all' area di intervento si rimanda ai documenti comunali ufficiali e agli eventuali specifici rilievi.
6. Le misure riportate sul disegno sono in centimetri se non diversamente indicato. Tutte le aperture sono quotate al netto.
7. Per tutte le misure fare riferimento esclusivamente alle quote dimensionali rappresentate sul disegno. Non è consentito prendere misure direttamente dal disegno se non espressamente indicate.
8. In caso di discrepanza tra i disegni, si prega di far riferimento agli elaborati ad una scala maggiore di dettaglio. Eventuali discrepanze devono essere segnalate al progettista per iscritto.
9. Per la strategia antincendio e le relative prescrizioni si rimanda al progetto di prevenzione incendi.
10. Tutte le altezze degli ambienti indicate in pianta si riferiscono alle altezze medie ponderali dell' ambiente. Fare riferimento alle sezioni specifiche e agli elaborati di dettaglio per maggiori informazioni.
11. La disposizione dei rack nelle sale dati è indicativa e soggetta a modifiche in seguito alla conferma dei requisiti finali del cliente
12. Tutti i colori indicati sono colori di riferimento che saranno sottoposti a campionatura per l'individuazione esatta della finitura. La finitura finale potrà differire rispetto ai colori RAL di riferimento indicati, senza tuttavia deviare rispetto alla cromia indicata

LEGENDA

Perimetro complessivo di intervento

Giunti strutturali

Fuel tank with 40m3 net fuel volume (50m3 gross volume)

Key Plan

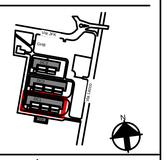

Rev.	Data	Descrizione
P01	19/12/2025	Preliminary Opinion Draft Issue
P02	30/01/2026	Richiesta di Parere Preventivo

Comune di Vimercate

Progettazione urbanistica, Progettazione architettonica, Progettazione ingegneristica

Arup Italia S.r.l.

Corso Italia 1 - 20122 Milano, Italia
t. +39 02 8597 3931
e. milan@arup.com
www.arup.com

Consulenti specialistici:

Prevenzione incendi

Ing. Silvestro Minnetta
Via Canova 25 - 20145 - Milano
t. +39 02 33103711
e. info@studiominetta.org

Consulente acustico

Ambiente S.p.a.
Via Fossola 21 - 54033 - Carrara (MS)
t. +39 58 5846666
e. home@ambientesac.it

Committente

Kryalos SGR S.p.A.
Fondo Vimercate

Via Cordusio N° 1
Milano (MI)

Progetto

PERMESSO DI COSTRUIRE
art. 10(L), D.P.R. 6 Giugno 2001, n° 380

Progetto di Data Center
in Via John Fitzgerald Kennedy,
Vimercate, Italia

Fase progettuale:

PERMESSO DI COSTRUIRE

Titolo Elaborato

DC1-DC2 - Planimetria Generale
Copertura Tecnica con Impianti

Scala
1 : 500

Disciplina	By / Chkd / Appd
Architettura	AS/AM/DH
Arup Job No	**Rev**
313396-00	P02

Tipo rep.
ITA1-DCZZ-ARP-PDC-ZZZ-R2-DR-A-1140

Ingegnere
GIOVANNI
SCIBILIA
21.05.2026
09:42:44
GMT+02:00

Do not scale

© Arup